


Postregistratienummer : Z/16/024639/48231
Bijlage : 4
Bij welk oorspronkelijk stuk hoort de bijlage : Z/16/024639/47409
Naam auteur : Roland de Groot
Onderwerp : Wijzigingen ten opzichte van het ontwerp bestemmingsplan

Ambtelijke wijzigingen naar aanleiding van het ontwerp bestemmingsplan

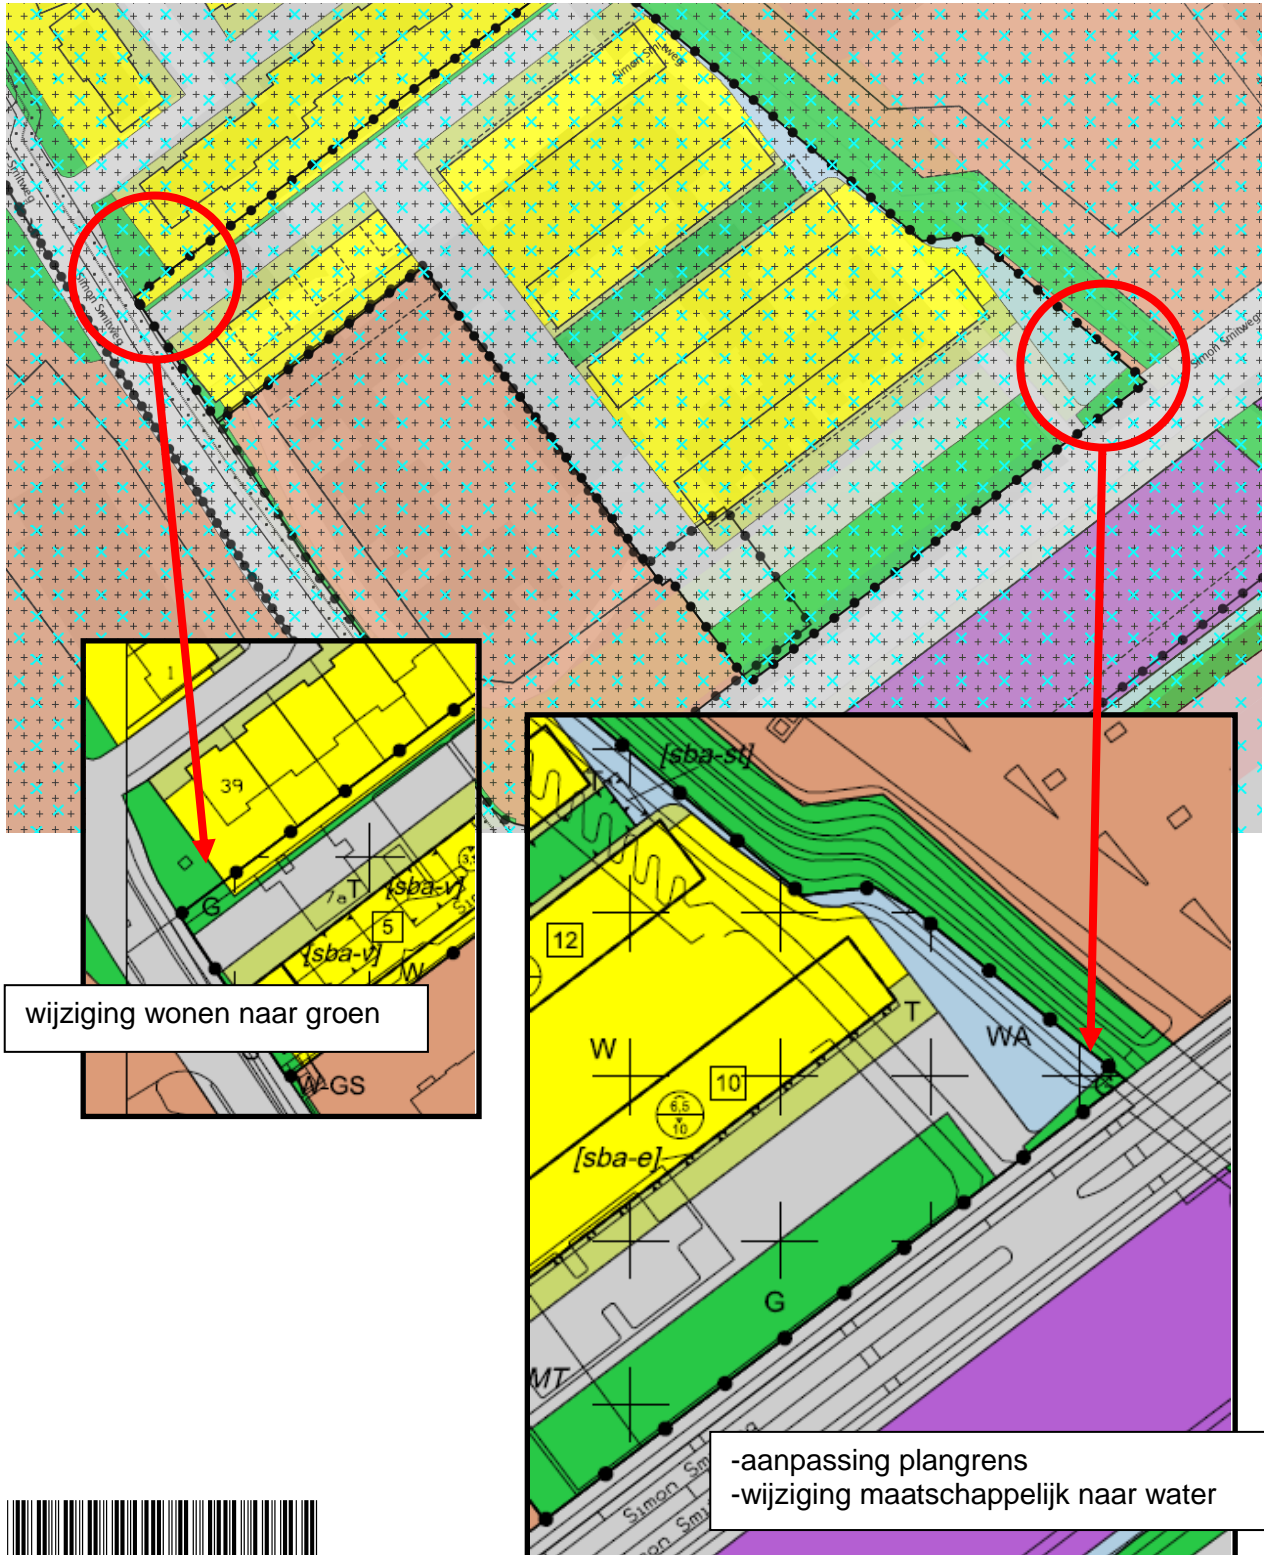

* Z 0 0 7 D C F 4 E D 7 *